


BLOQUE B

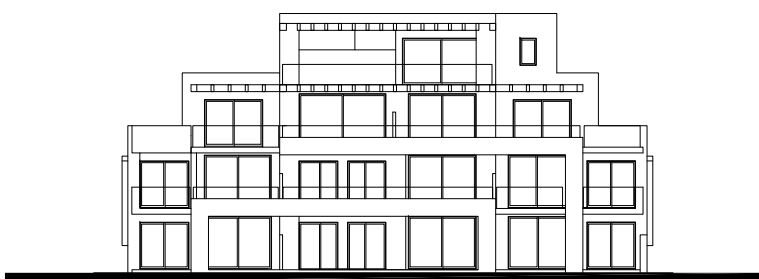


APARTAMENTO 802

2 DORMITORIOS

BLOQUE TIPO B (8)

PLANTA BAJA

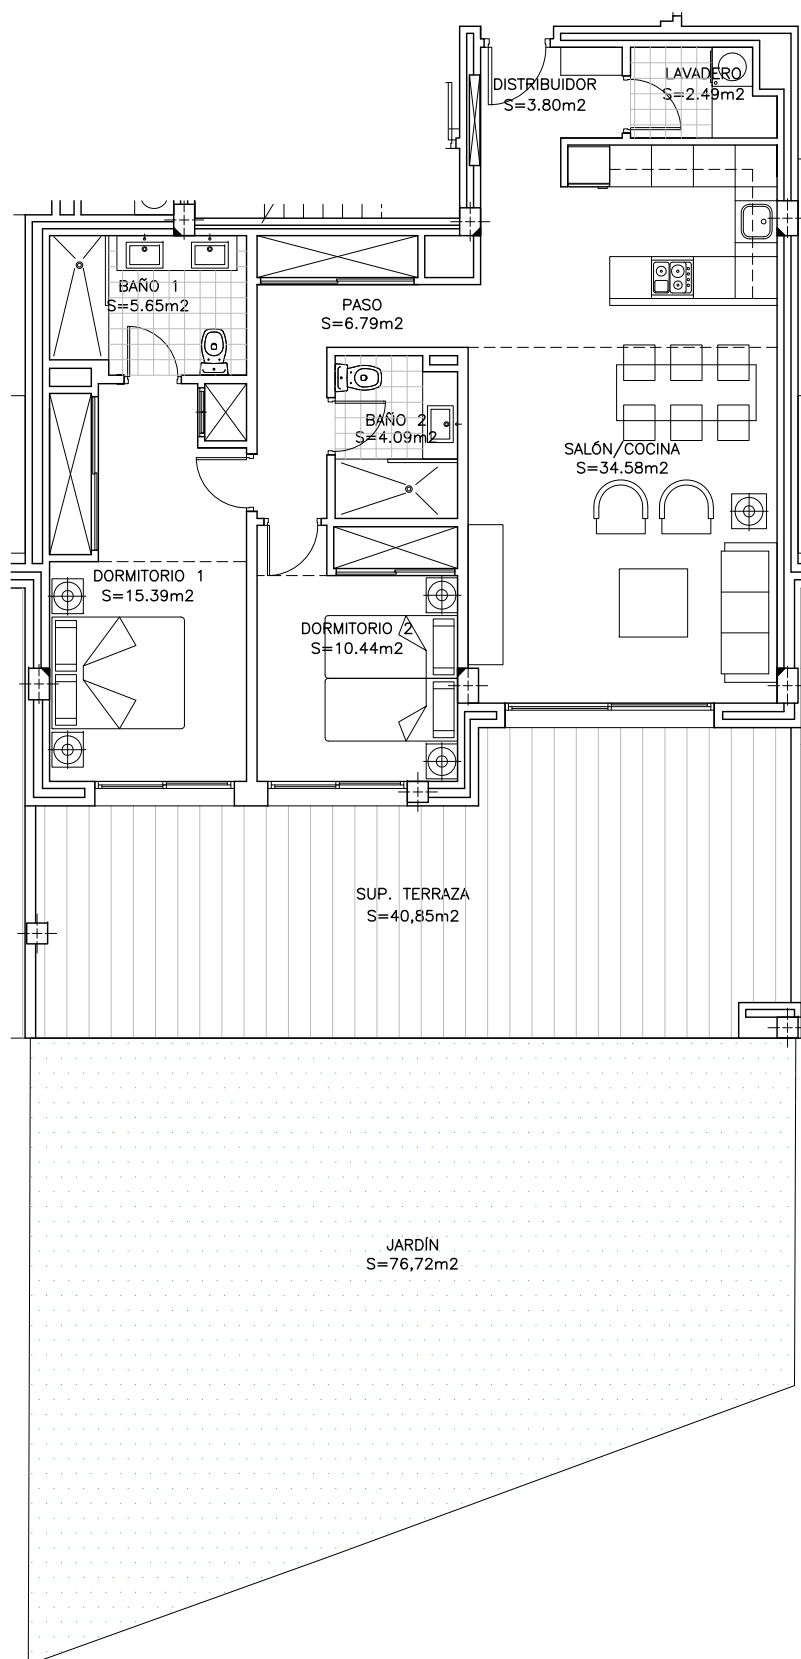

SUPERFICIES

Superficie construida	97,35 m ²
Superficie construida de z.c.	10,41 m ²
Superficie terrazas	40,85 m ²

SUPERFICIE TOTAL CONSTRUIDA 148,61 m²

Superficie útil vivienda	83,23 m ²
Superficie jardín	76,72 m ²



ESCALA GRAFICA

INFORMACION ORIENTATIVA SUJETA A POSIBLES MODIFICACIONES POR RAZONES TECNICAS, CONSTRUCTIVAS O LEGALES