

LIVING MONTE DE LA VILLA  
VILLAVICIOSA DE ODÓN. MADRID

## VIVIENDA 02

### PAREADA DERECHA

### 4 DORMITORIOS

#### SUPERFICIES


Superficie Total 292,29 m<sup>2</sup>

#### Superficies Construidas

Superficie Construida vivienda 201,39 m<sup>2</sup>

Superficie Construida exterior 90,90 m<sup>2</sup>


Superficie parcela privada 275,16 m<sup>2</sup>

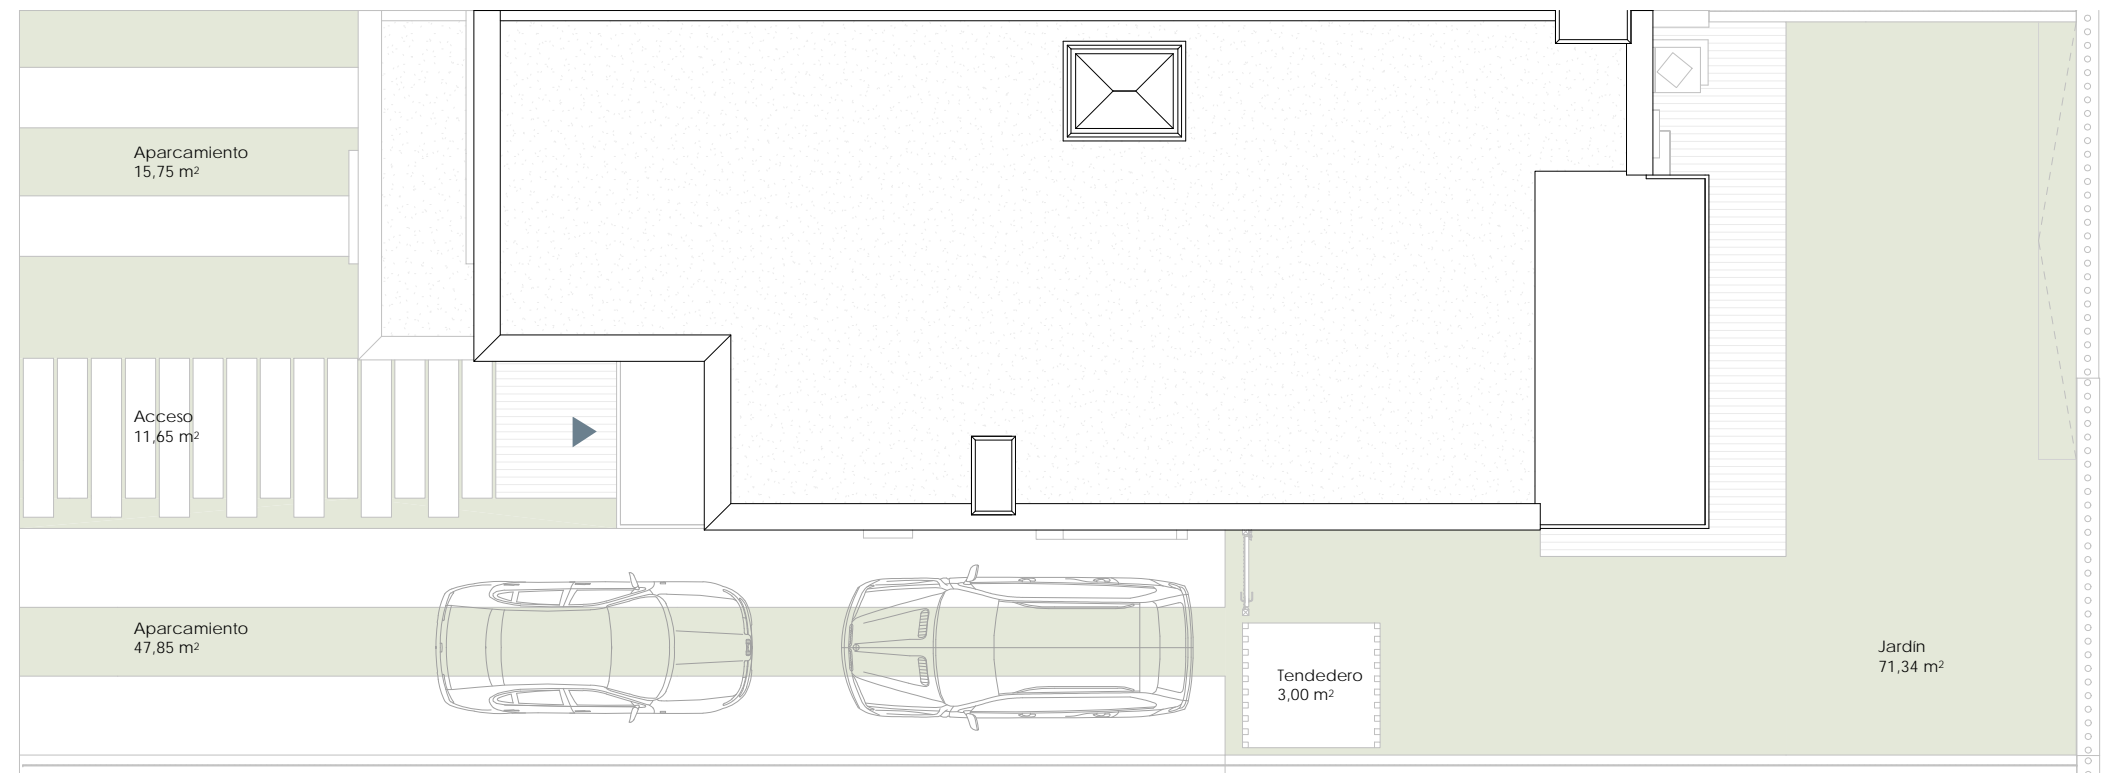

PLANTA CUBIERTA



ESCALA GRÁFICA

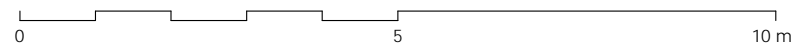


**Documento no Contractual ni Vinculante.** La información y material gráfico que aparecen en este documento son meramente indicativos, no tienen valor contractual y por lo tanto podrán experimentar modificaciones por distintos motivos, tales como exigencias técnicas, legales o a iniciativa de la Dirección Facultativa del proyecto. La jardinería, decoración y mobiliario, infografía y/o cualquier otra información gráfica se han introducido con una función meramente decorativa y por lo tanto no vinculante.

**Rough Translation.** Information, computer graphics and all the graphic documentation that appear in this brochure are merely indicative, have no contractual value and are experimental due to technical, legal or initiative requirements of the Project Management. The gardening, decoration and furniture are merely decorative and not binding.

**exacon**  
smart LIVING



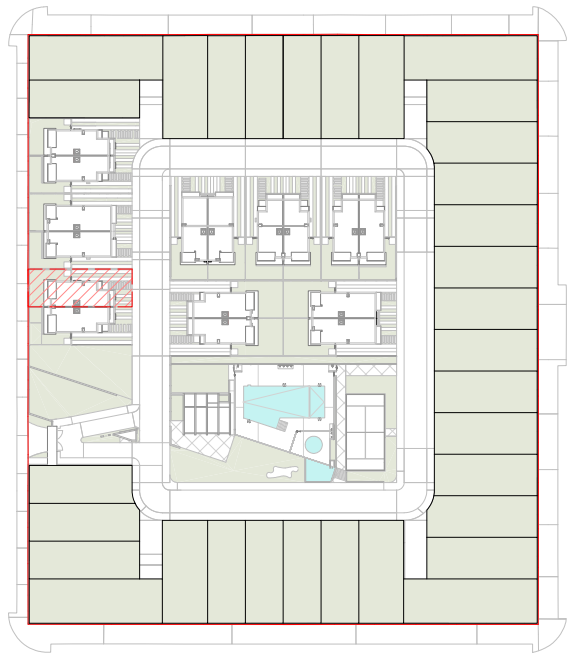

LIVING MONTE DE LA VILLA  
VILLAVICIOSA DE ODÓN. MADRID




## VIVIENDA 02

### PAREADA DERECHA


### 4 DORMITORIOS

#### SUPERFICIES


Superficie Total	292,29 m <sup>2</sup>
<b>Superficies Construidas</b>	
Superficie Construida vivienda	201,39 m <sup>2</sup>
Superficie Construida exterior	90,90 m <sup>2</sup>
<b>Superficie parcela privativa</b>	275,16 m <sup>2</sup>

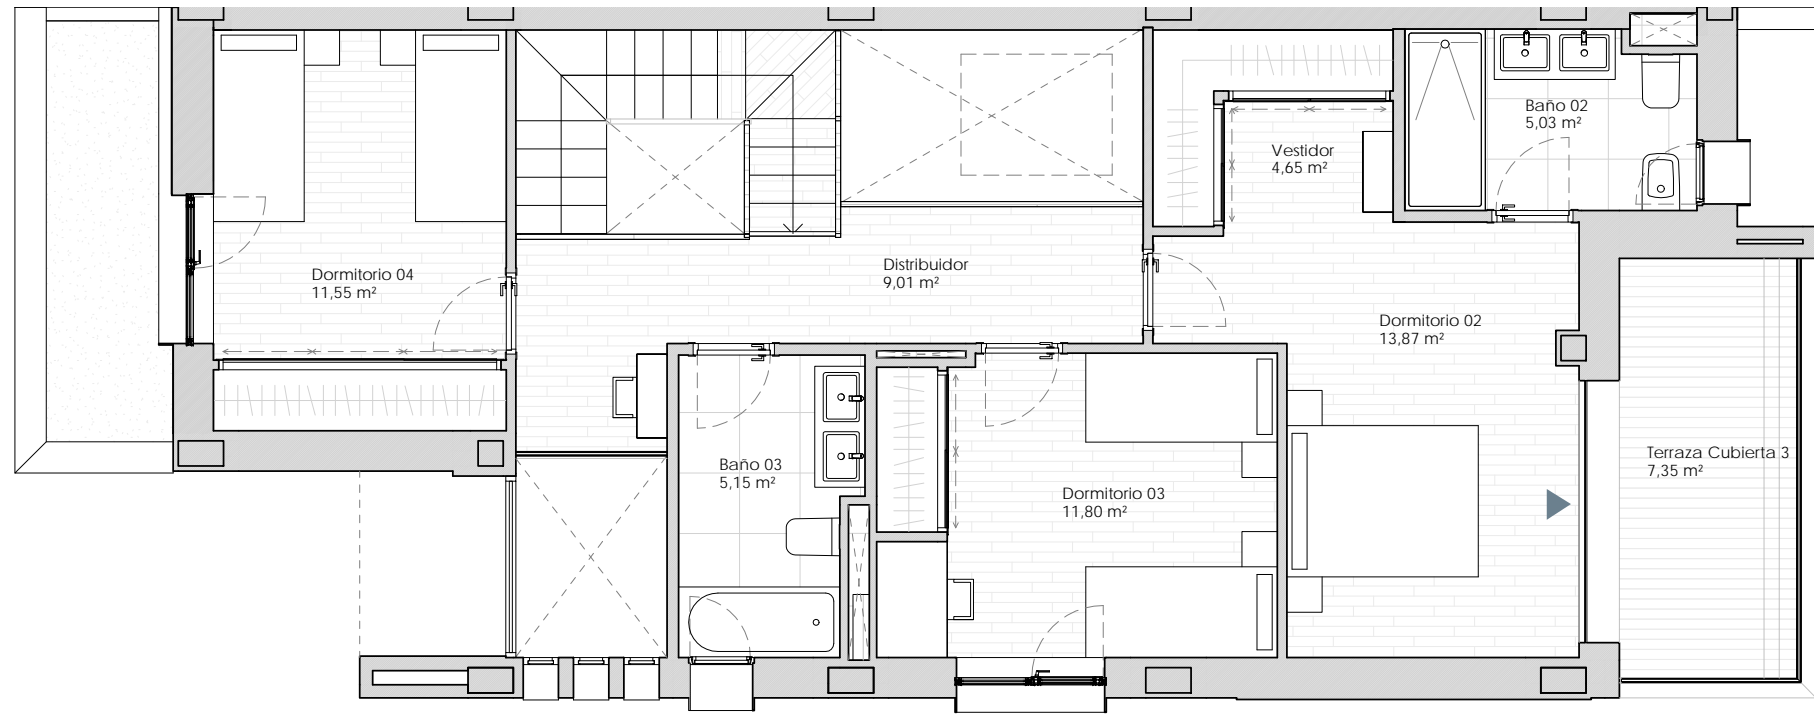

PLANTA PRIMERA

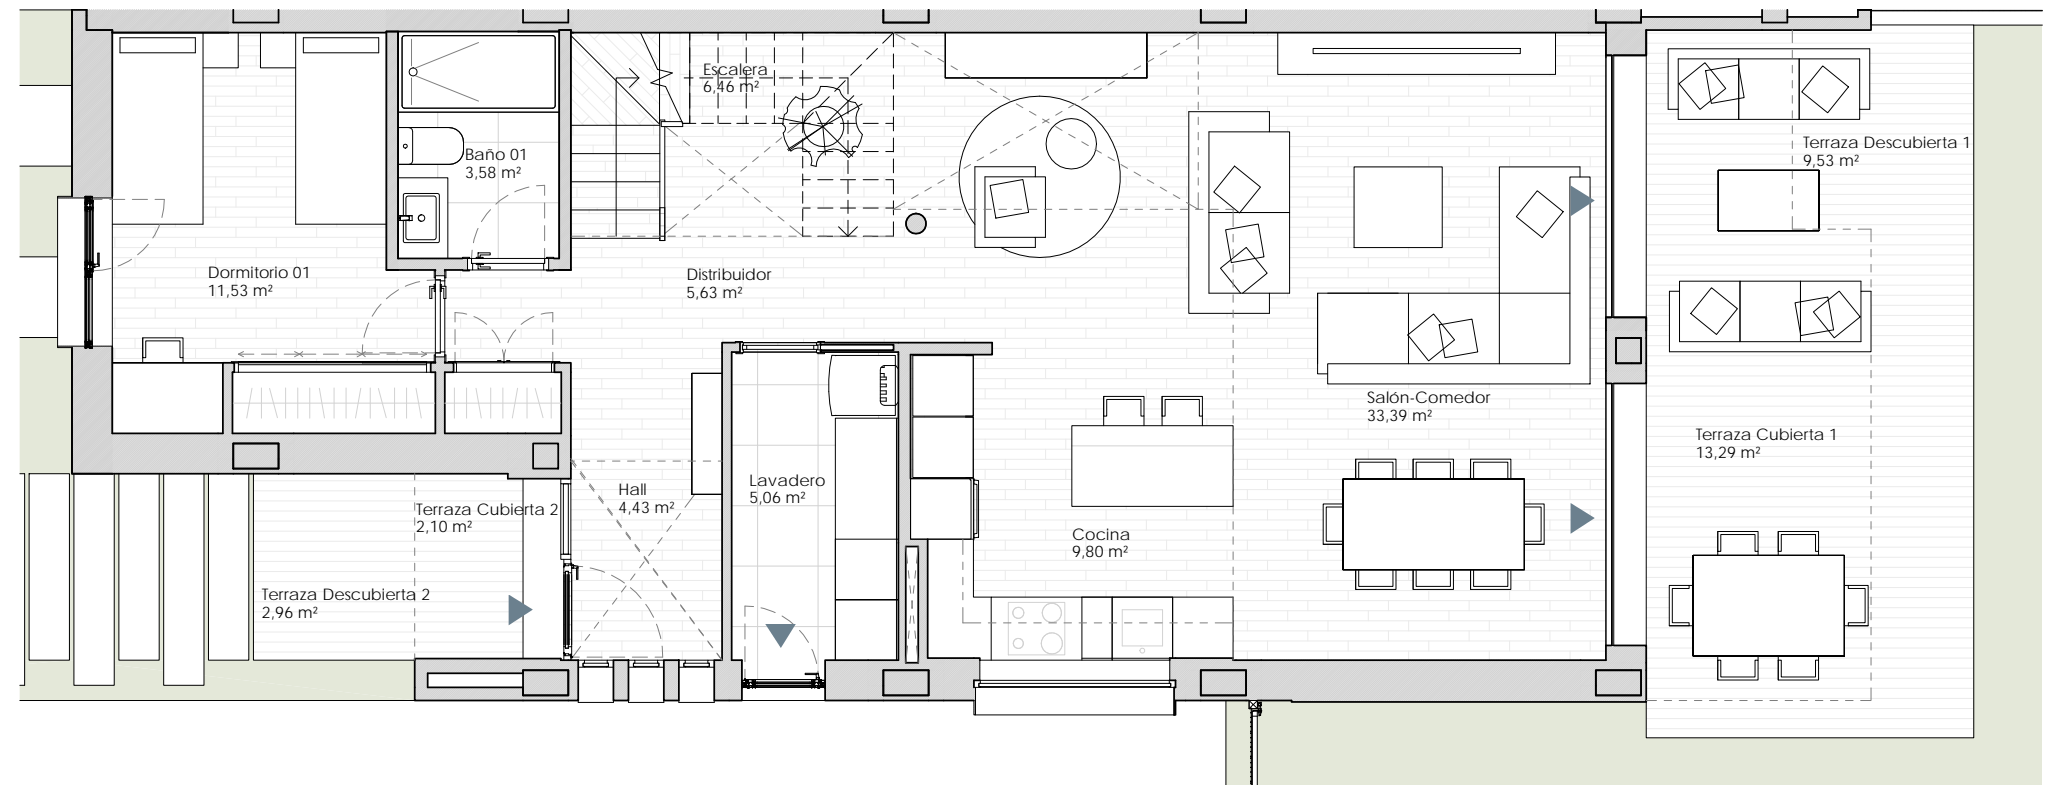

PLANTA BAJA

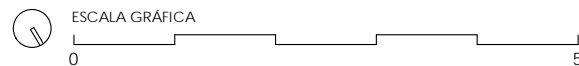

**Documento no Contractual ni Vinculante.** La información y material gráfico que aparecen en este documento son meramente indicativos, no tienen valor contractual y por lo tanto podrán experimentar modificaciones por distintos motivos, tales como exigencias técnicas, legales o a iniciativa de la Dirección Facultativa del proyecto. La jardinería, decoración y mobiliario, infografía y/o cualquier otra información gráfica se han introducido con una función meramente decorativa y por lo tanto no vinculante.

**Rough Translation.** Information, computer graphics and all the graphic documentation that appear in this brochure are merely indicative, have no contractual value and are experimental due to technical, legal or initiative requirements of the Project Management. The gardening, decoration and furniture are merely decorative and not binding.

**exacon**  
smart LIVING

