

LIVING MONTE DE LA VILLA
VILLAVICIOSA DE ODÓN. MADRID


VIVIENDA 01

PAREADA IZQUIERDA

4 DORMITORIOS

SUPERFICIES


Superficie Total	279,68 m ²
Superficies Construidas	
Superficie Construida vivienda	201,39 m ²
Superficie Construida exterior	78,29 m ²
Superficie parcela privativa	
	275,05 m ²

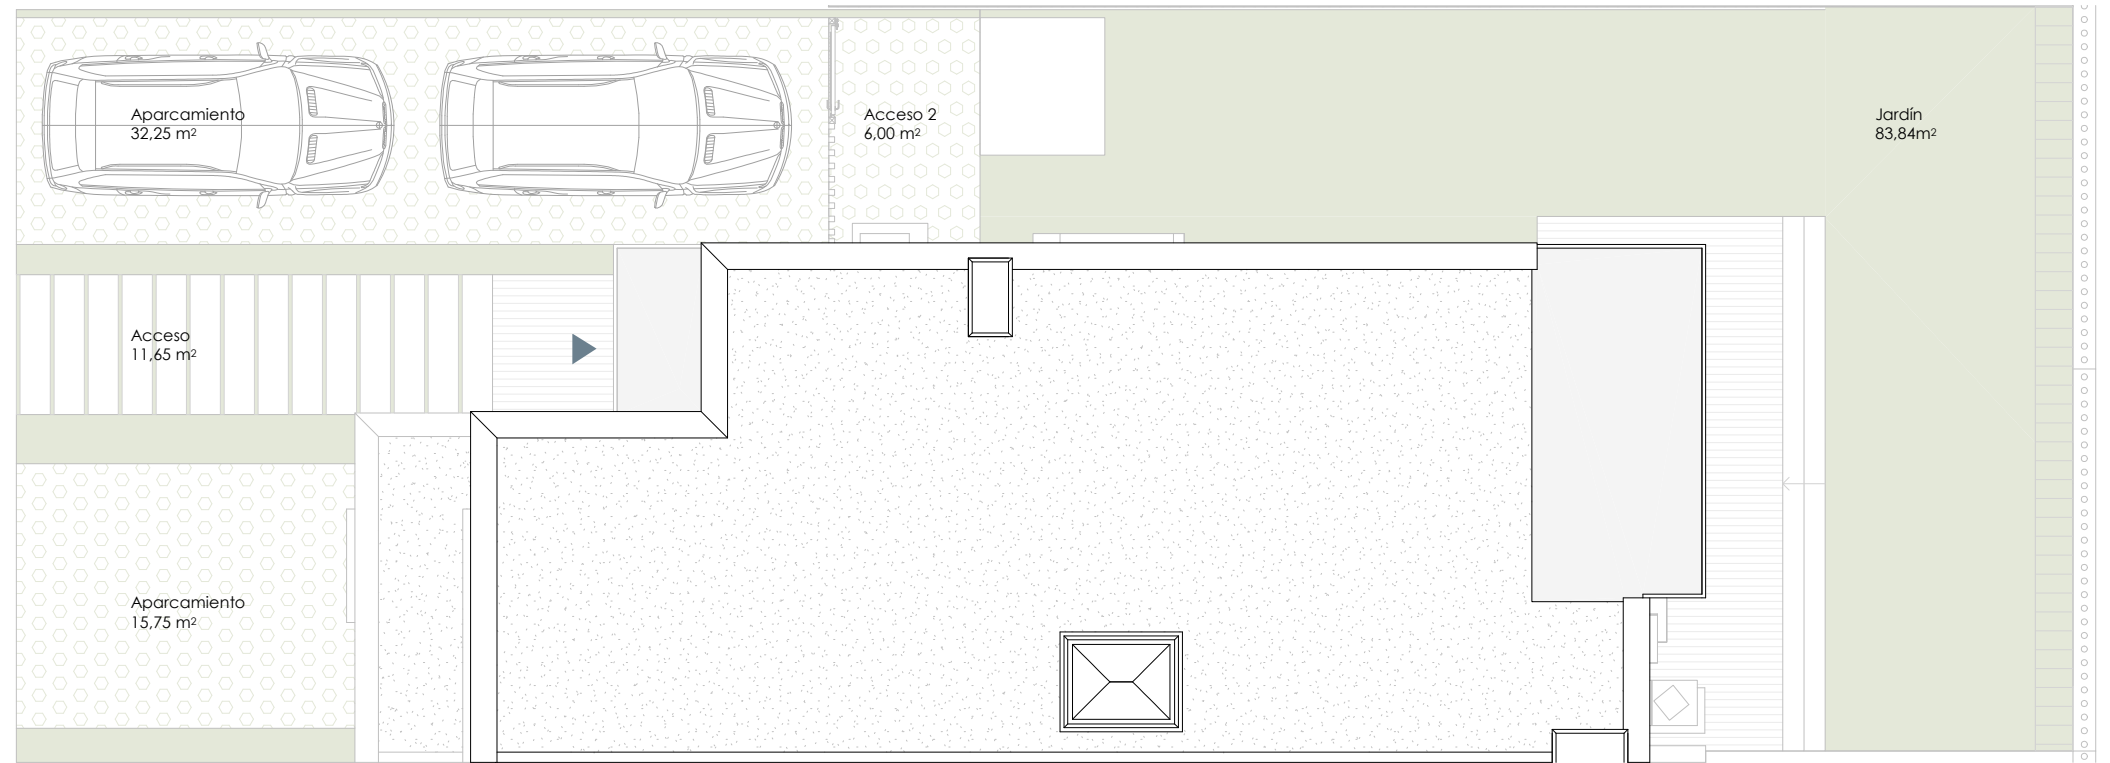

PLANTA CUBIERTA



ESCALA GRÁFICA

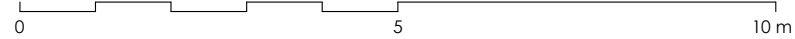


Documento no Contractual ni Vinculante. La información y material gráfico que aparecen en este documento son meramente indicativos, no tienen valor contractual y por lo tanto podrán experimentar modificaciones por distintos motivos, tales como exigencias técnicas, legales o a iniciativa de la Dirección Facultativa del proyecto. La jardinería, decoración y mobiliario, infografía y/o cualquier otra información gráfica se han introducido con una función meramente decorativa y por lo tanto no vinculante.

Rough Translation. Information, computer graphics and all the graphic documentation that appear in this brochure are merely indicative, have no contractual value and are experimental due to technical, legal or initiative requirements of the Project Management. The gardening, decoration and furniture are merely decorative and not binding.

exacon
smart LIVING



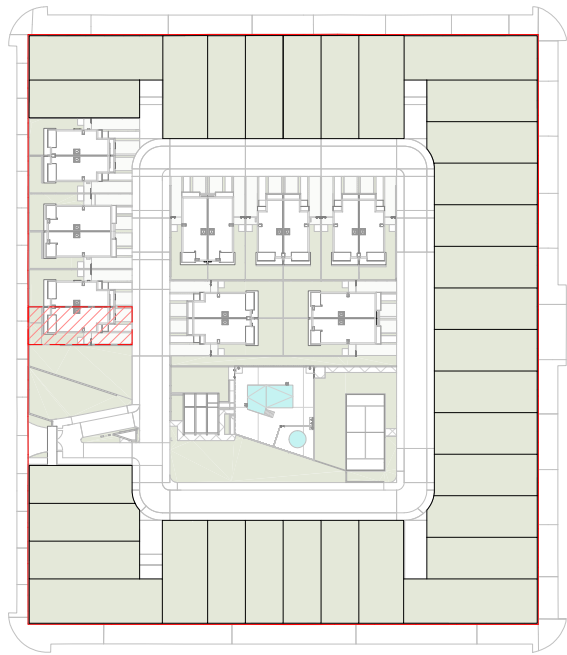

LIVING MONTE DE LA VILLA
VILLAVICIOSA DE ODÓN. MADRID


VIVIENDA 01

PAREADA IZQUIERDA


4 DORMITORIOS

SUPERFICIES


Superficie Total	279,68 m ²
Superficies Construidas	
Superficie Construida vivienda	201,39 m ²
Superficie Construida exterior	78,29 m ²
Superficie parcela privativa	275,05 m ²

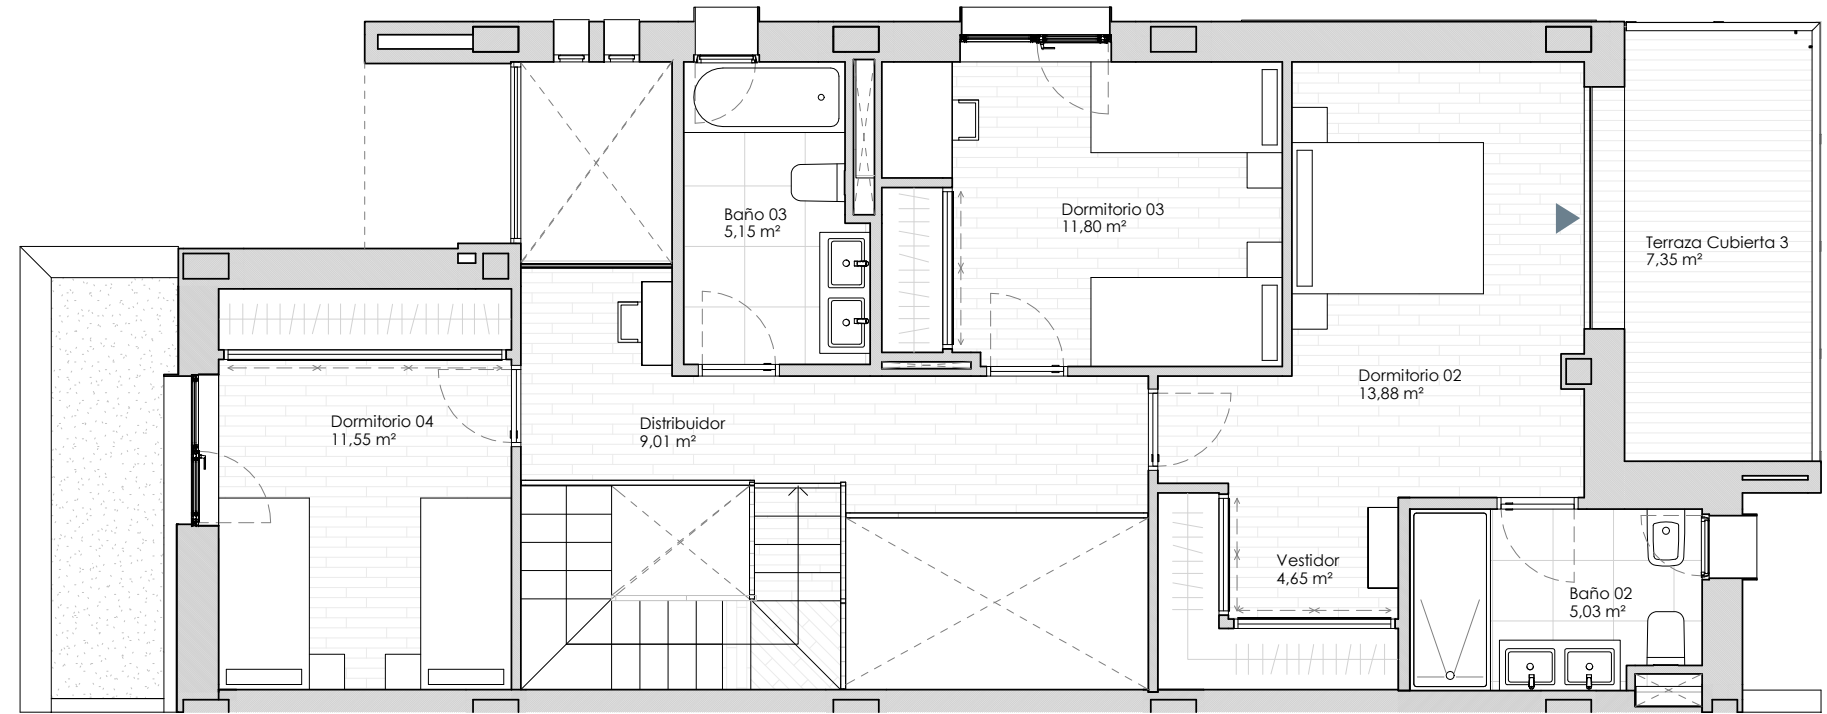

PLANTA PRIMERA

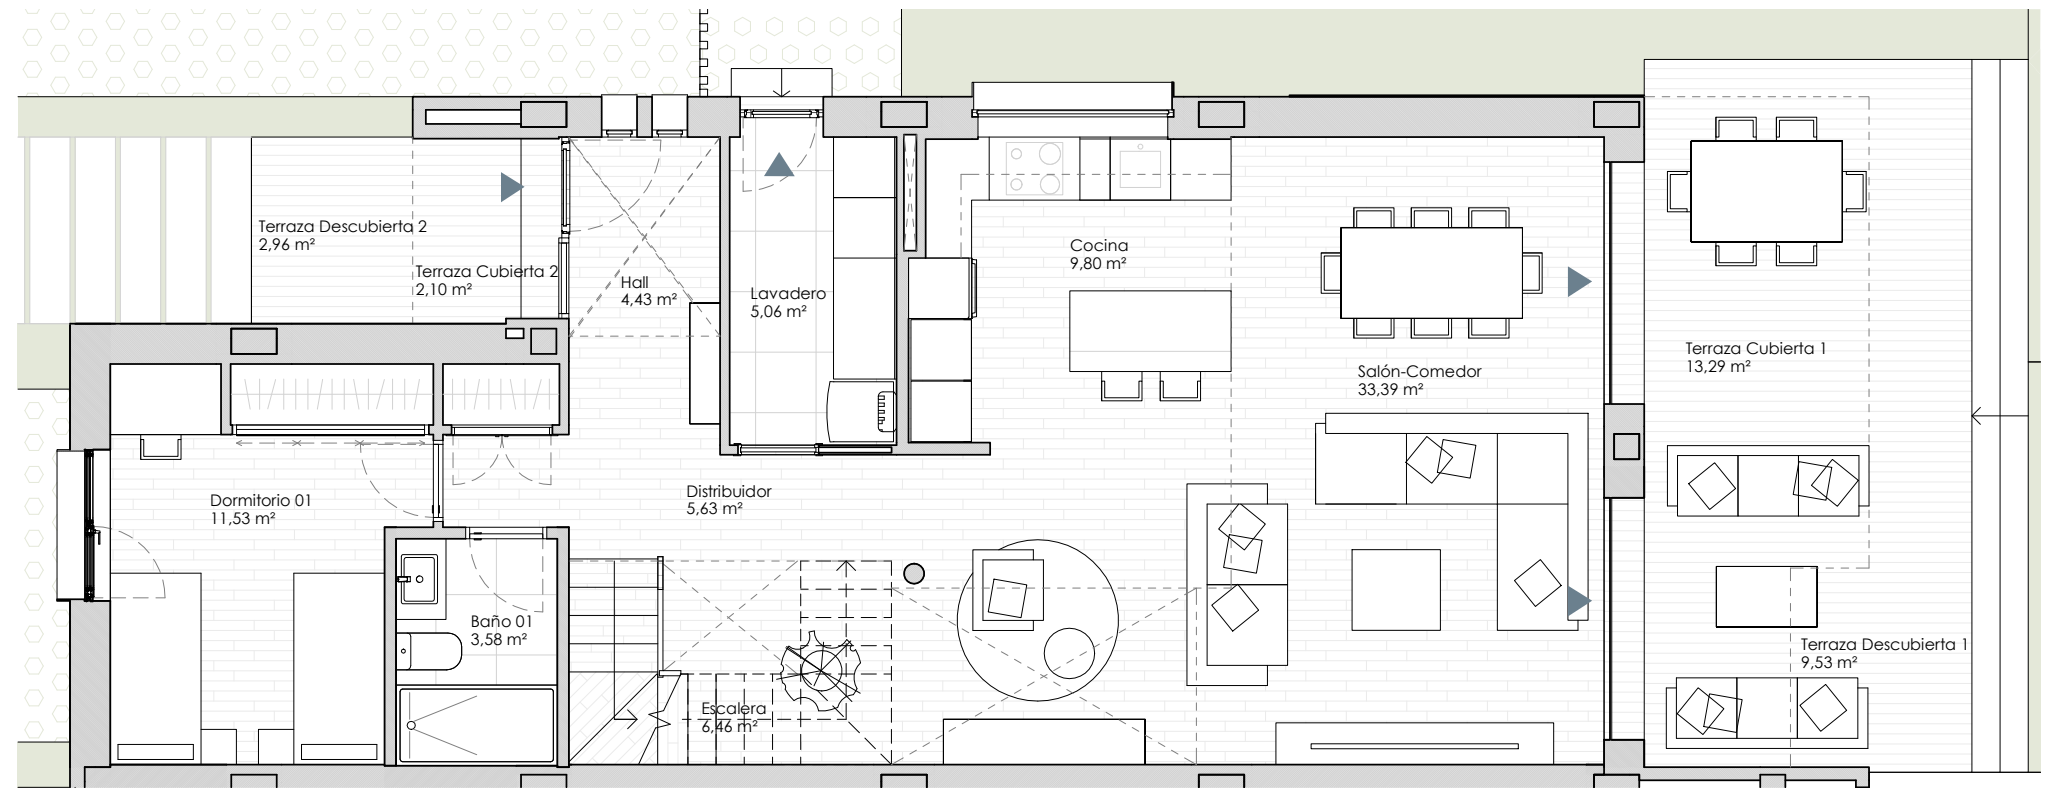

PLANTA BAJA

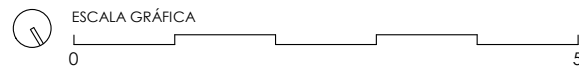

Documento no Contractual ni Vinculante. La información y material gráfico que aparecen en este documento son meramente indicativos, no tienen valor contractual y por lo tanto podrán experimentar modificaciones por distintos motivos, tales como exigencias técnicas, legales o a iniciativa de la Dirección Facultativa del proyecto. La jardinería, decoración y mobiliario, infografía y/o cualquier otra información gráfica se han introducido con una función meramente decorativa y por lo tanto no vinculante.

Rough Translation. Information, computer graphics and all the graphic documentation that appear in this brochure are merely indicative, have no contractual value and are experimental due to technical, legal or initiative requirements of the Project Management. The gardening, decoration and furniture are merely decorative and not binding.

